

AUTOR: **absolut design.** interior
 ABSOLUT DESIGN s.r.o.
 IČO: 283 966 26
 ČERNOKOSTELECKÁ 616, 251 62 ŘÍČANY
 MOB.: +420 776 29 15 10
 WWW.ABSOLUT-DESIGN.CZ / TOMAN@ABSOLUT-DESIGN.CZ

ARCHITEKTONICKÝ NÁVRH: KATEŘINA ŠINDELÁŘOVÁ
 ODPOVĚDNÝ PROJEKTANT: JAN TOMAN

AKCE: BYT PAŘÍŽSKÁ

STUPEŇ: DOS

OBSAH: PŮDORYS 6.NP - NOVÝ STAV 1

DATUM TISKU:

14.3.2016 / 11:00

MĚŘÍTKO:


1:75

FORMÁT:

2FA4

ČÍSLO VÝKRESU:

D.1.1.B.C.1.1

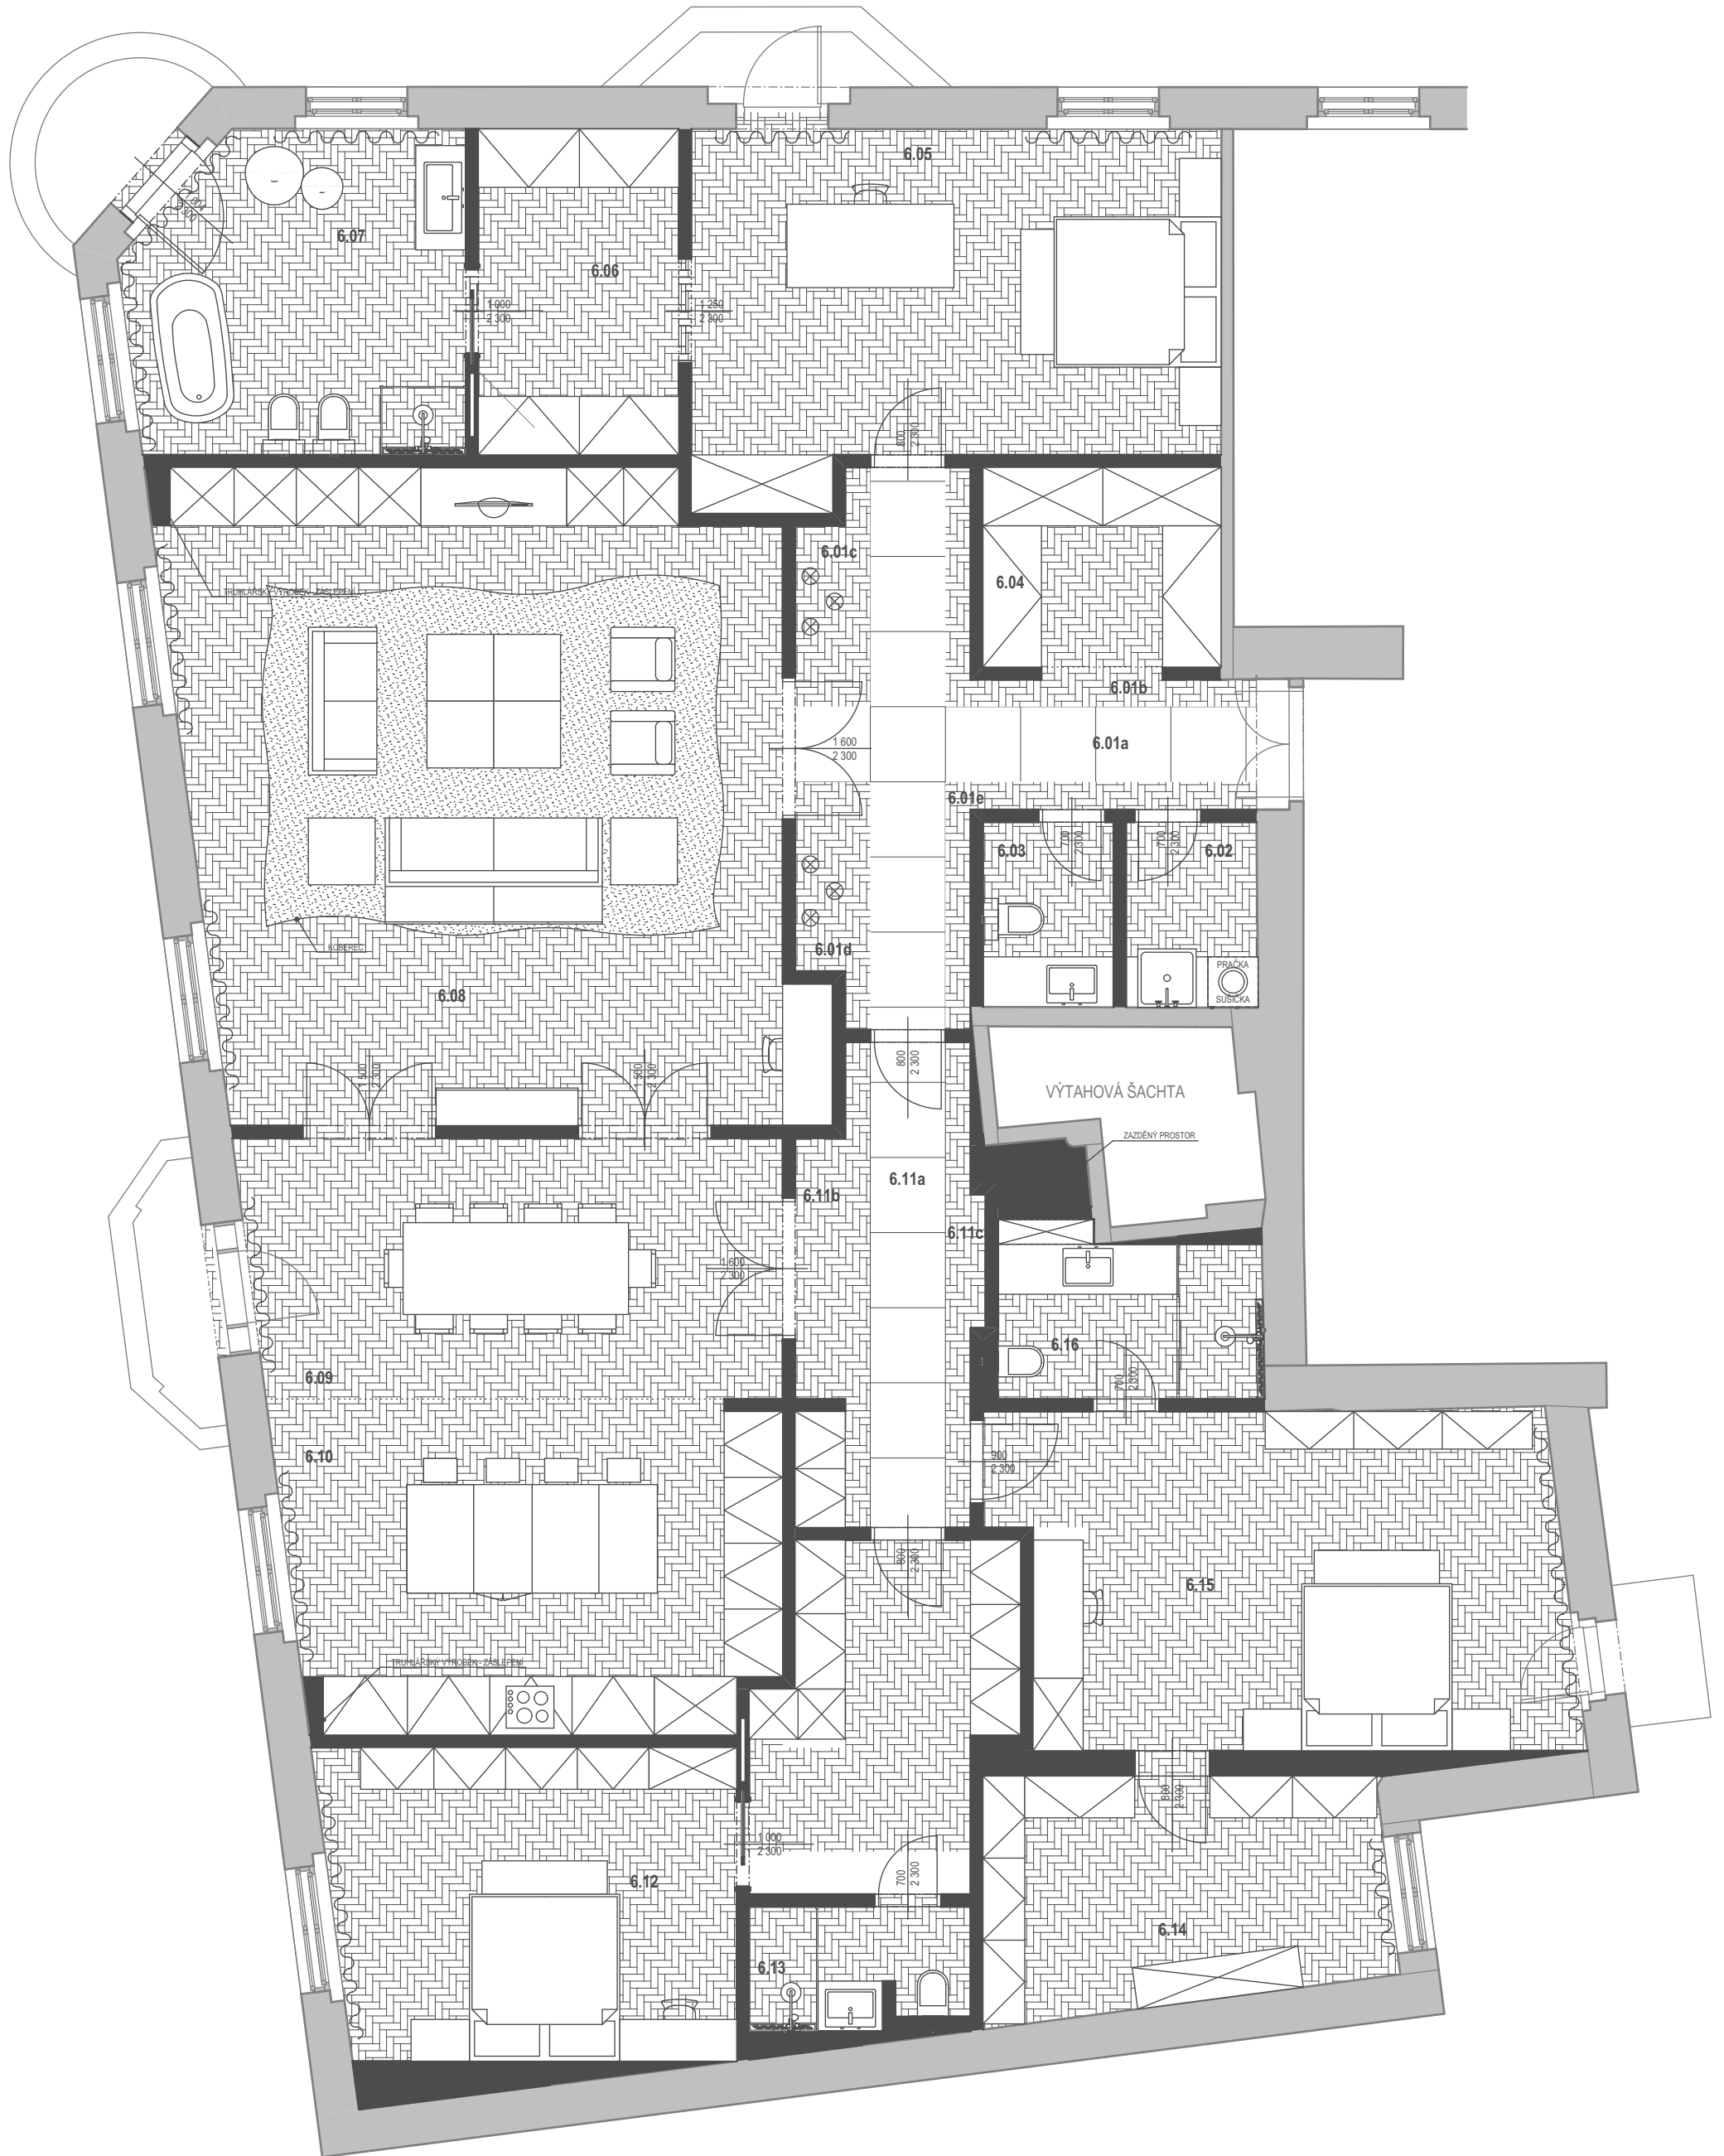

AUTOR: **absolut design.** interior
 ABSOLUT DESIGN s.r.o.
 IČO: 283 966 26
 ČERNOKOSTELECKÁ 616, 251 62 ŘÍČANY
 MOB.: +420 776 29 15 10
 WWW.ABSOLUT-DESIGN.CZ / TOMAN@ABSOLUT-DESIGN.CZ

ARCHITEKTONICKÝ NÁVRH: KATEŘINA ŠINDELÁŘOVÁ
 ODPOVĚDNÝ PROJEKTANT: JAN TOMAN

AKCE: BYT PAŘÍŽSKÁ

STUPEŇ: DOS

OBSAH: PŮDORYS 6.NP - NOVÝ STAV 2

DATUM TISKU:

14.3.2016 / 11:00

MĚŘÍTKO:

1:75

FORMÁT:

2FA4

ČÍSLO VÝKRESU:

D.1.1.B.C.1.2